




FNP 2035 vom 29.05.2020 M 1:5.000

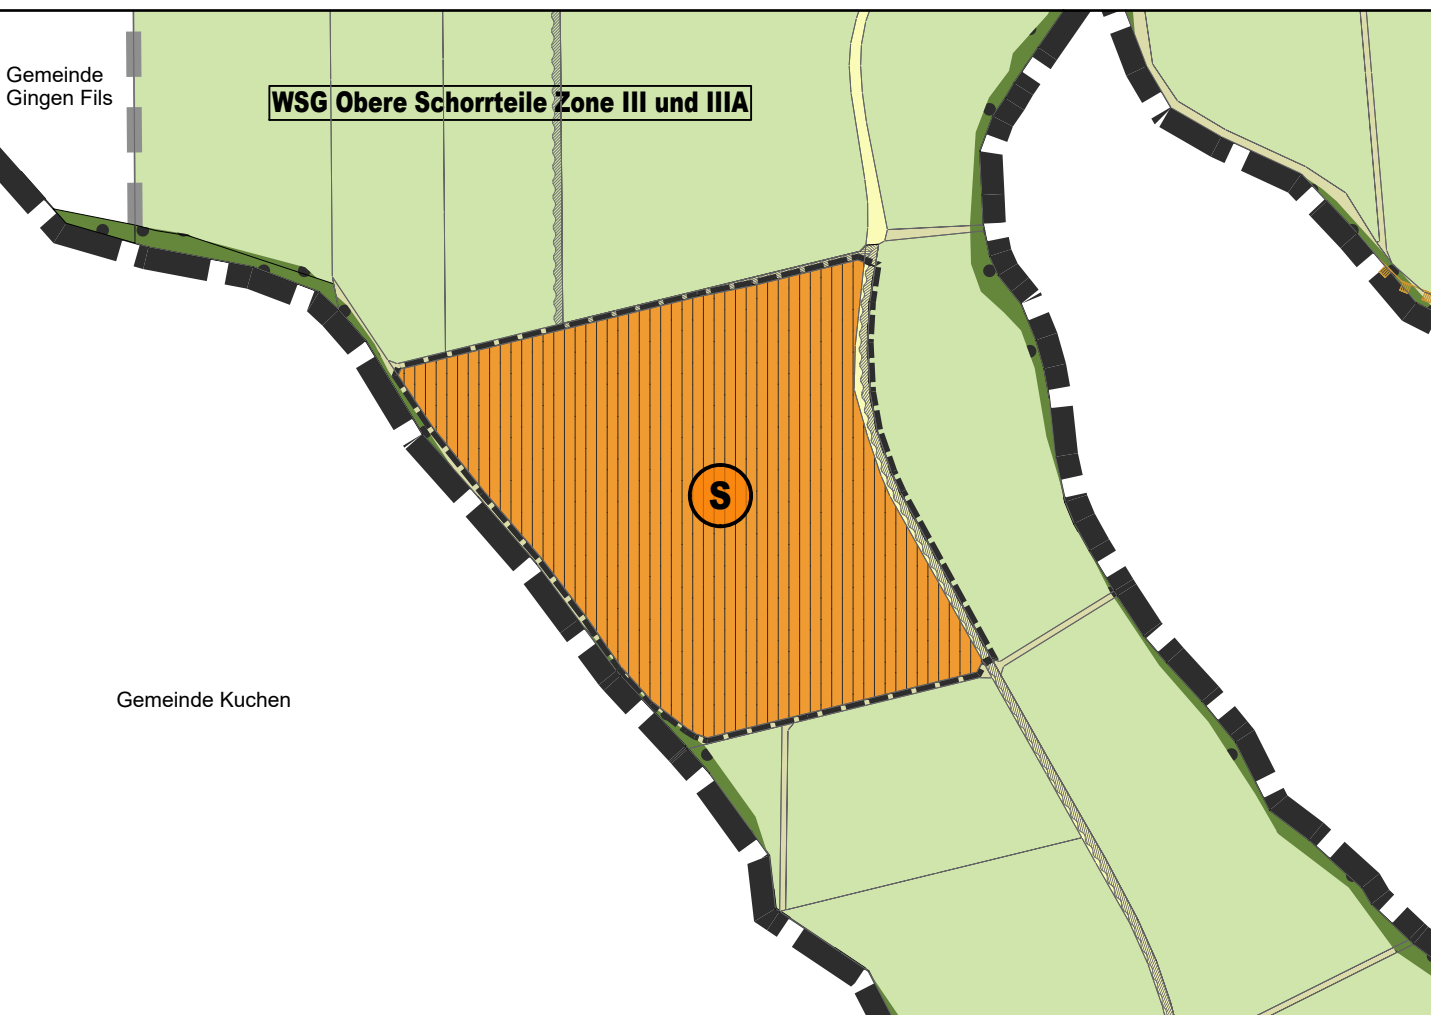

FNP 2035 mit 2. Änderung M 1:2.500

### VERFAHRENSVERMERKE

- Beschlussfassung über die Änderung des FNP gem. § 2 (1) BauGB 01.04.2025
- Öffentliche Bekanntmachung des Änderungsbeschlusses gem. § 2 (1) BauGB 25.04.2025
- Frühzeitige Beteiligung der Öffentlichkeit gem. § 3 (1) BauGB vom \_\_\_\_\_ bis \_\_\_\_\_
- Frühzeitige Beteiligung der Behörden und sonstigen Trägern öffentlicher Belange gem. § 4 (1) BauGB vom \_\_\_\_\_ bis \_\_\_\_\_
- Entwurfs- und Auslegungsbeschluss gem. § 3 (2) BauGB \_\_\_\_\_
- Öffentliche Bekanntmachung des Entwurfs- und Auslegungsbeschlusses gem. § 3 (2) BauGB \_\_\_\_\_
- Beteiligung der Öffentlichkeit, der Behörden und sonstigen Trägern öffentlicher Belange gem. §§ 3 (2) und 4 (2) BauGB vom \_\_\_\_\_ bis \_\_\_\_\_
- Feststellungsbeschluss für die Änderung \_\_\_\_\_
- Öffentliche Bekanntmachung der Genehmigung der höheren Verwaltungsbehörde gem. § 6 (5) BauGB \_\_\_\_\_
- **Wirksamkeit der Änderung gem. § 10 (5) BauGB am** \_\_\_\_\_

<p><b>Ausfertigungsvermerk:</b> Die Änderung wird hiermit ausgefertigt. Donzdorf, den _____</p> <p>_____ M. Stölzle, Vorsitzender GVV</p>	<p><b>Genehmigungsvermerk:</b> Die Änderung wird hiermit genehmigt. Göppingen, den _____</p> <p>_____ Landratsamt Göppingen</p>
---	---

### ZEICHENERKLÄRUNG

- |   |   |
|---|---|
| <p> Geltungsbereich der Änderung</p> <p> Geltungsbereich des Flächennutzungsplans</p> <p><b>BAUFLÄCHEN</b></p> <p> Sonderbaufläche mit Zweckbestimmung: Freiflächen-Photovoltaikanlage</p> <p><b>VERKEHRSFLÄCHEN</b></p> <p> Haupterschließungsstraße / Verbindung zum übergeordneten Netz</p> <p> Wege, Plätze</p> | <p><b>LANDWIRTSCHAFT, WALD, WASSER UND BODEN</b></p> <p> Fläche für Landwirtschaft</p> <p> Waldfläche / gewässerbegleitender Gehölzstreifen</p> <p> Flora-Fauna-Habitat-Gebiet</p> <p><b>SONSTIGES</b></p> <p> Gemarkungsgrenze</p> |
|---|---|



Übersichtslageplan ohne Maßstab

Gemeindeverwaltungsverband  
Mittlere Fils – Lautertal

Stadt Donzdorf | Gemeinde Gingen/Fils | Stadt Lauterstein | Stadt Sülben



# Flächennutzungsplan 2035



## 2. Änderung (Bereich „Solarpark Kuchalber Halde“)

VORENTWURFSSTAND: 01.09.2025

VTG Straub Ingenieurgesellschaft mbH  
Hermann-Schwarz-Straße 8  
73072 Donzdorf  
VTG Projekt 23-0688